

ZÁZNAM O ÚČINNOSTI

ORGÁN VYDÁVAJÍCÍ ÚZEMNÍ PLÁN

Zastupitelstvo obce HORNÍ ROŽÍNKA

datum vydání ÚP
číslo jednací
datum nabytí účinnosti ÚP

PORÍZOVATEL


Městský úřad Bystřice n.P.
odbor rozvoje a územního plánování
Masarykovo náměstí, Bystřice n.P. 593 01

Oprávněná úřední osoba:

Jméno: Příjmení:
Funkce:
Podpis:
Datum:

ZHOTOVITEL

Ing. arch. Jana Handlová
autorizovaný architekt pro
územní plánování č. 3114

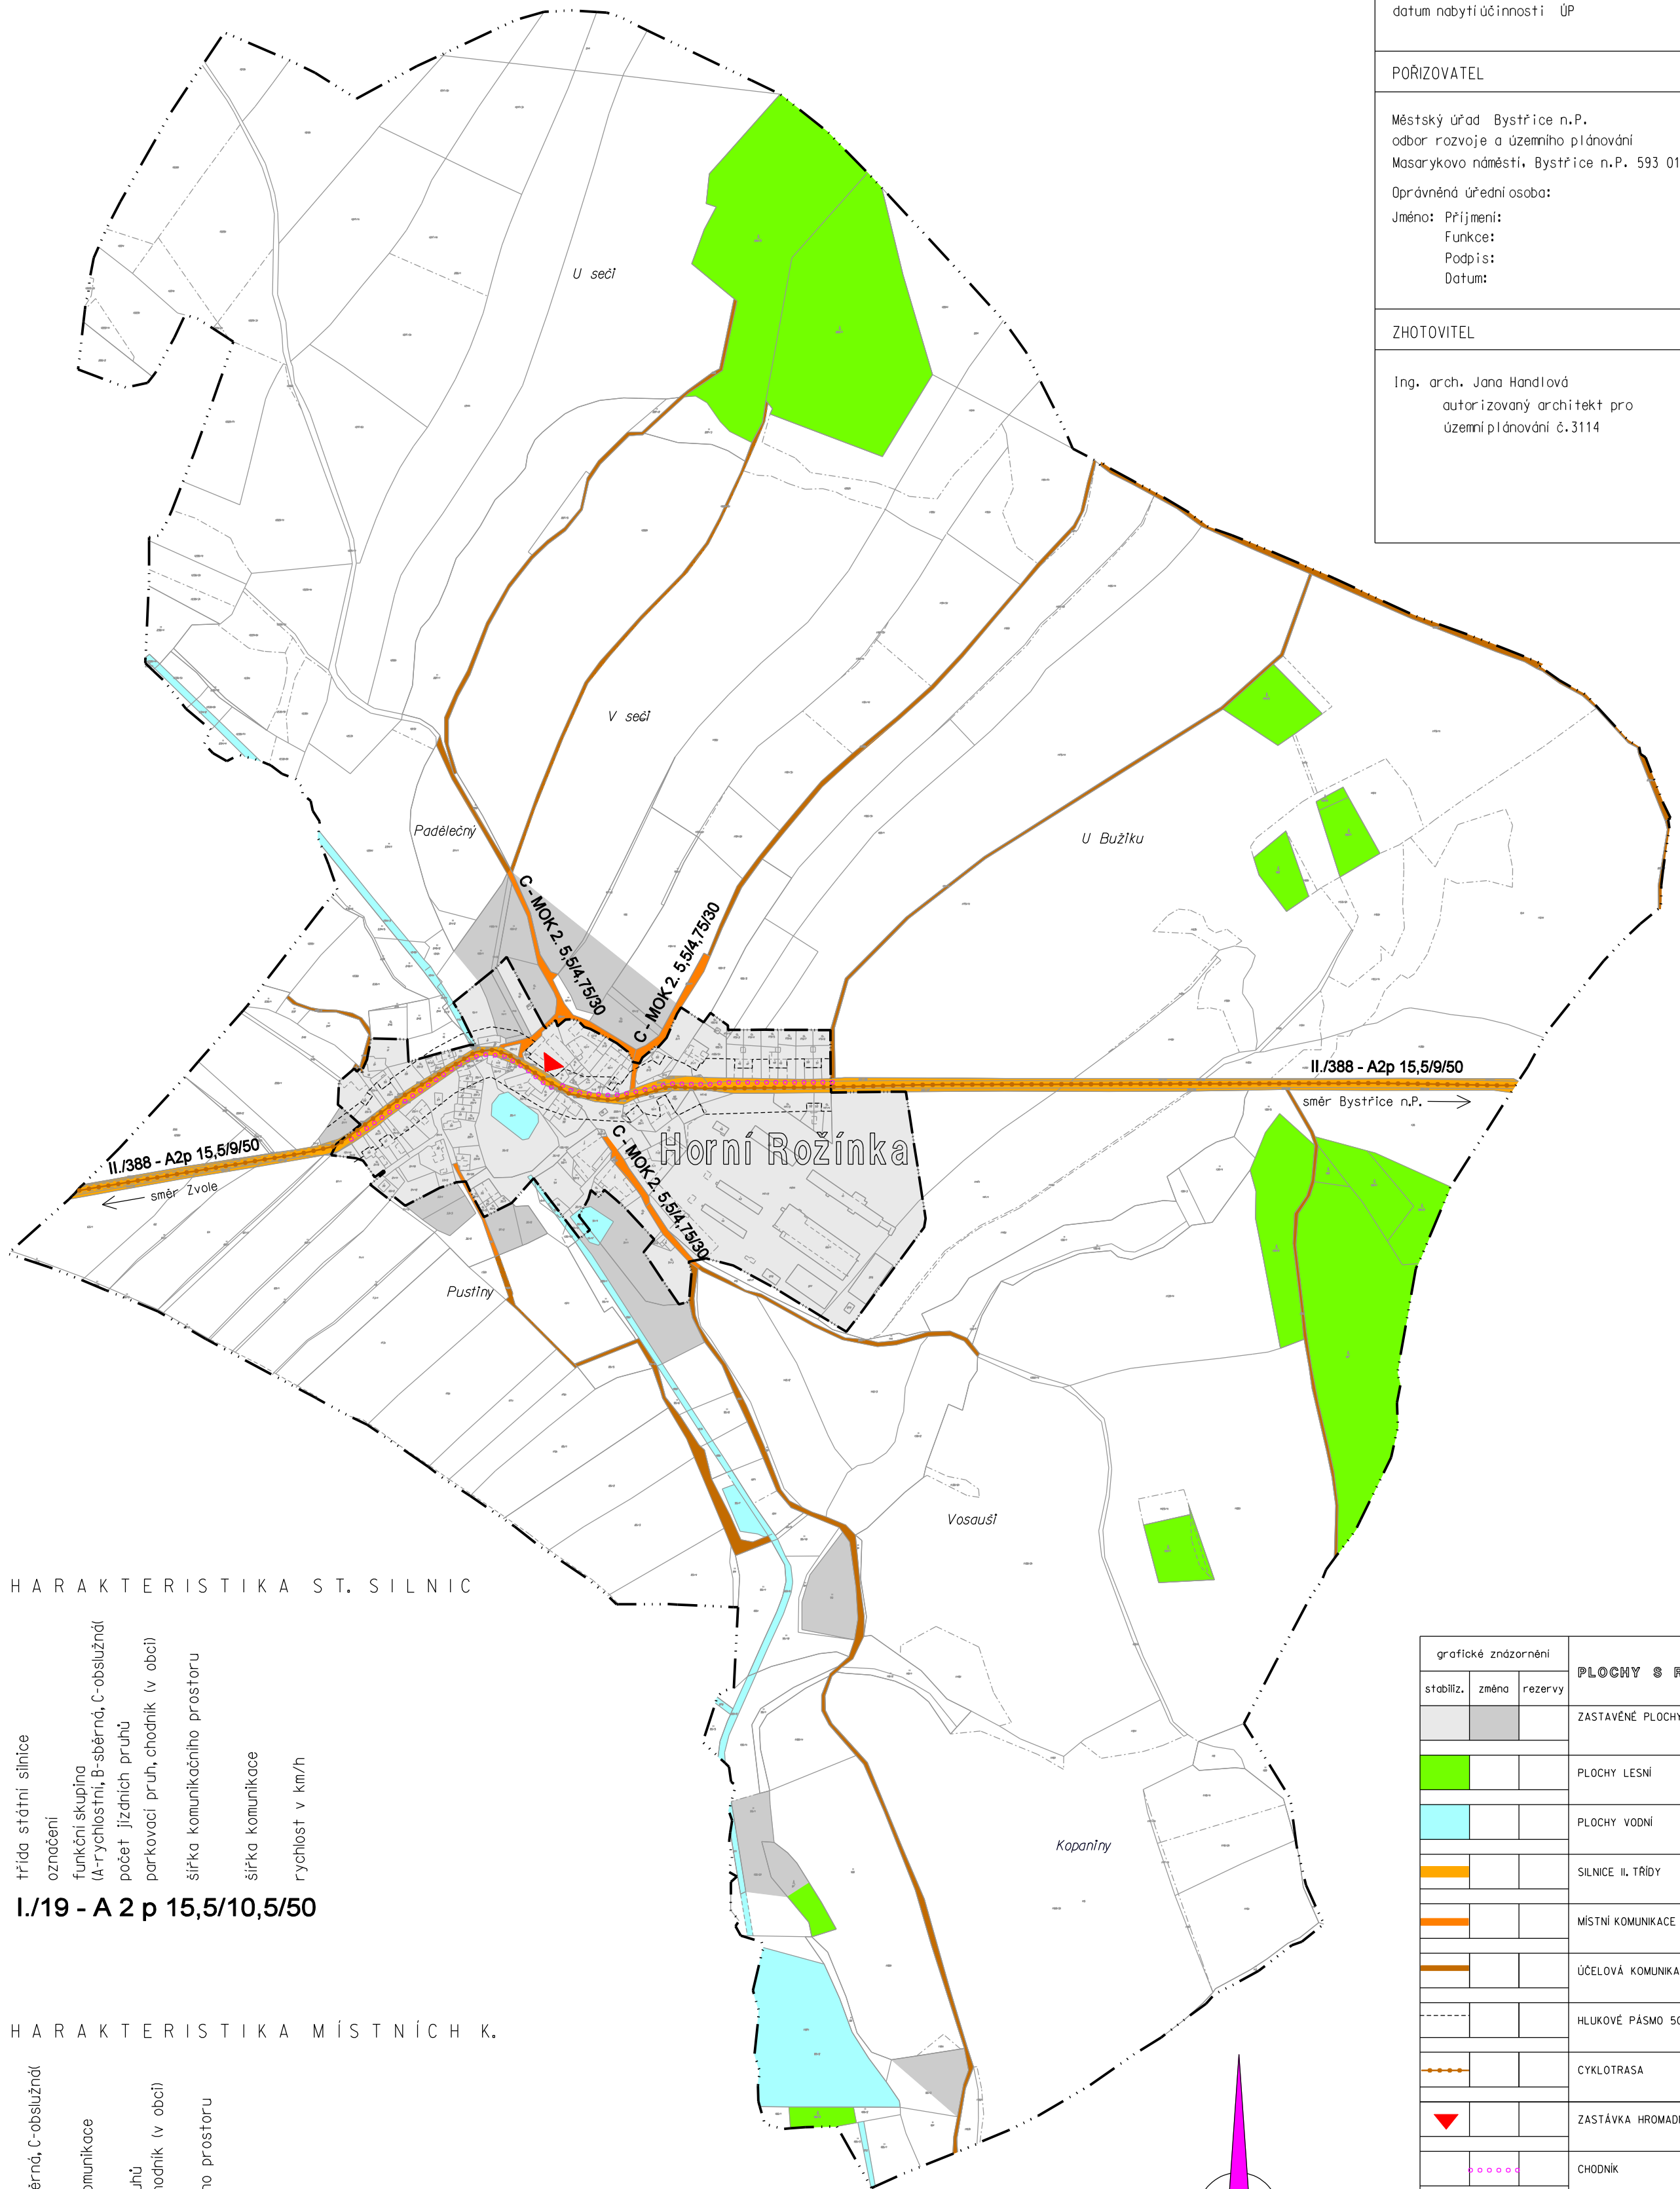

CHARAKTERISTIKA ST. SILNIC

trída státní silnice	označení	funkční skupina (A-rychlostní, B-sběrná, C-obslužná)	počet jízdních pruhů	parkovací pruh, chodník (v obci)	šířka komunikačního prostoru	šířka komunikace	rychlost v km/h
I./19 - A 2 p 15,5/10,5/50							


CHARAKTERISTIKA MÍSTNÍCH K.

funkční skupina (A-rychlostní, B-sběrná, C-obslužná)	označení místní komunikace	počet jízdních pruhů	parkovací pruh, chodník (v obci)	šířka komunikačního prostoru	šířka komunikace	rychlost v km/h
C - MOK 2 p 15,5/10,5/30						

grafické znázornění			PLOCHY S ROZDÍLNÝM VYUŽITÍM
stabiliz.	změna	rezervy	
[grey box]	[grey box]	[grey box]	ZASTAVĚNÉ PLOCHY
[green box]	[green box]	[green box]	PLOCHY LESNÍ
[blue box]	[blue box]	[blue box]	PLOCHY VODNÍ
[orange box]	[orange box]	[orange box]	SILNICE II. TŘÍDY
[orange box]	[orange box]	[orange box]	MÍSTNÍ KOMUNIKACE
[orange box]	[orange box]	[orange box]	ÚČELOVÁ KOMUNIKACE
[dashed line]	[dashed line]	[dashed line]	HLUKOVÉ PÁSMO 50db
[orange dots]	[orange dots]	[orange dots]	CYKLOTRASA
[red triangle]	[red triangle]	[red triangle]	ZASTÁVKA HROMADNÉ DOPRAVY
[pink dots]	[pink dots]	[pink dots]	CHODNÍK

[dashed line]	zastavěné území obce k 12/2008
[dotted line]	katastrální hranice

1.4.

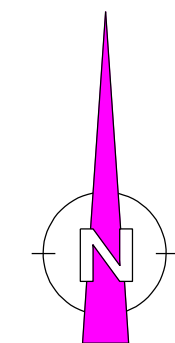

M 1 : 5 000

HLAVNÍ VÝKRES - DOPRAVNÍ INFRASTRUKTURA

ÚZEMNÍ PLÁN HORNÍ ROŽÍNKA